

# Курская область Медвенский район "поселка Медвенка" ГЕНЕРАЛЬНЫЙ ПЛАН Карта планируемого размещения объектов местного значения

УТВЕРЖДЕН  
решением Собрания депутатов  
Медвенского района Курской области  
от 2020 года №



Экспликация существующих объектов местного значения

№ по ГП	Наименование	№ по ГП	Наименование	№ по ГП	Наименование
1	Администрация района	6	Налоговая инспекция	11	Сбербанк
2	Военкомат	7	Магазины	12	Памятник
3	Прокуратура	8	Краеведческий музей	13	Полиция
4	ЗАГС	9	Школа	14	БТИ
5	Детский сад	10	Аптека	15	Спортплощадка

Фрагмент- пос. Медвенка (масштаб 1:5000)

## УСЛОВНЫЕ ОБОЗНАЧЕНИЯ

- Территории жилого назначения**
- Территория застройки малоэтажными жилыми домами
  - Территория застройки среднеэтажными жилыми домами
- Территории объектов общественно-делового назначения**
- Территория размещения объектов многофункционального общественно-делового, коммерческого, социального и коммунально-бытового назначения
- Территории объектов производственного назначения**
- Территория размещения промышленных, коммунально-складских объектов
- Территории размещения объектов сельскохозяйственного назначения**
- Территория, занятая объектами сельскохозяйственного назначения
  - Территория, занятая сельскохозяйственными угодьями
  - Природно-ландшафтная территория, в соответствии с местными условиями (территория общего пользования)
- Территории объектов рекреационного назначения**
- Территория зеленых насаждений общего пользования
  - Территория озелененных территорий общего пользования (парки, скверы)
  - Территория рекреации
- Территории объектов инженерной и транспортной инфраструктуры**
- Территория улично-дорожной сети
  - Территория инженерной инфраструктуры
  - Территория транспортной инфраструктуры
- Территории объектов специального назначения**
- Территория кладбищ

- ОКС инженерной инфраструктуры**
- Водонапорная башня
  - Подстанция 110 кВ
  - Котельня
  - Вышка сотовой связи
  - ЛЭП 35 кВ
  - ЛЭП 110 кВ
  - ГРП

- Объекты капитального строительства**
- Администрация (сельсовет), пожарная часть, Курскэнерго, Ростелеком, суд, полиция
  - ЗАГС, сбербанк
  - Военкомат, прокуратура, управление кадастра и картографии
  - ЦРБ
  - Стоматология
  - Аптека
  - ДК
  - Ветеринарная клиника
  - Краеведческий музей
  - Школа
  - ПТУ
  - Детский сад
  - Объекты торговли, общественного питания
  - БТИ, баня, парикмахерская
  - Гостиница
  - Спорткомплекс, стадион, спортивная площадка
  - Объект, связанный с производственной деятельностью
  - Сельскохозяйственного назначения

## УСЛОВНЫЕ ОБОЗНАЧЕНИЯ

- Границы**
- Граница района
  - Граница городского поселения
  - Граница сельсовета
  - Граница населенного пункта


- ОКС внешнего автомобильного транспорта**
- Автомобильная дорога регионального значения с асфальтным покрытием
  - Автомобильная дорога местного значения с асфальтным и грунтовым покрытием
  - Автомобильная дорога местного значения с грунтовым покрытием
  - АЗС
  - Автостанция

- Объекты улично-дорожной сети населенного пункта**
- Улицы, дороги
  - Проезды
- ОКС транспортных сооружений**
- Мост
  - Трубы водопропускные

- Здания, строения**
- Строения жилые
  - Строения нежилые
  - Производственные строения
  - Строения общественные
  - Церковь

- ОКС гидротехнических сооружений**
- Плотина
  - Дамба
- Поверхностные водные объекты**
- Река, ручей
  - Пруды, озера
  - Болото, заболоченность
- Растительность**
- Леса густые, питомники, сплошные заросли кустарника
  - Озеленение вдоль дорог
- ОКС инженерной инфраструктуры**

- Объекты культурного наследия**
- Памятники

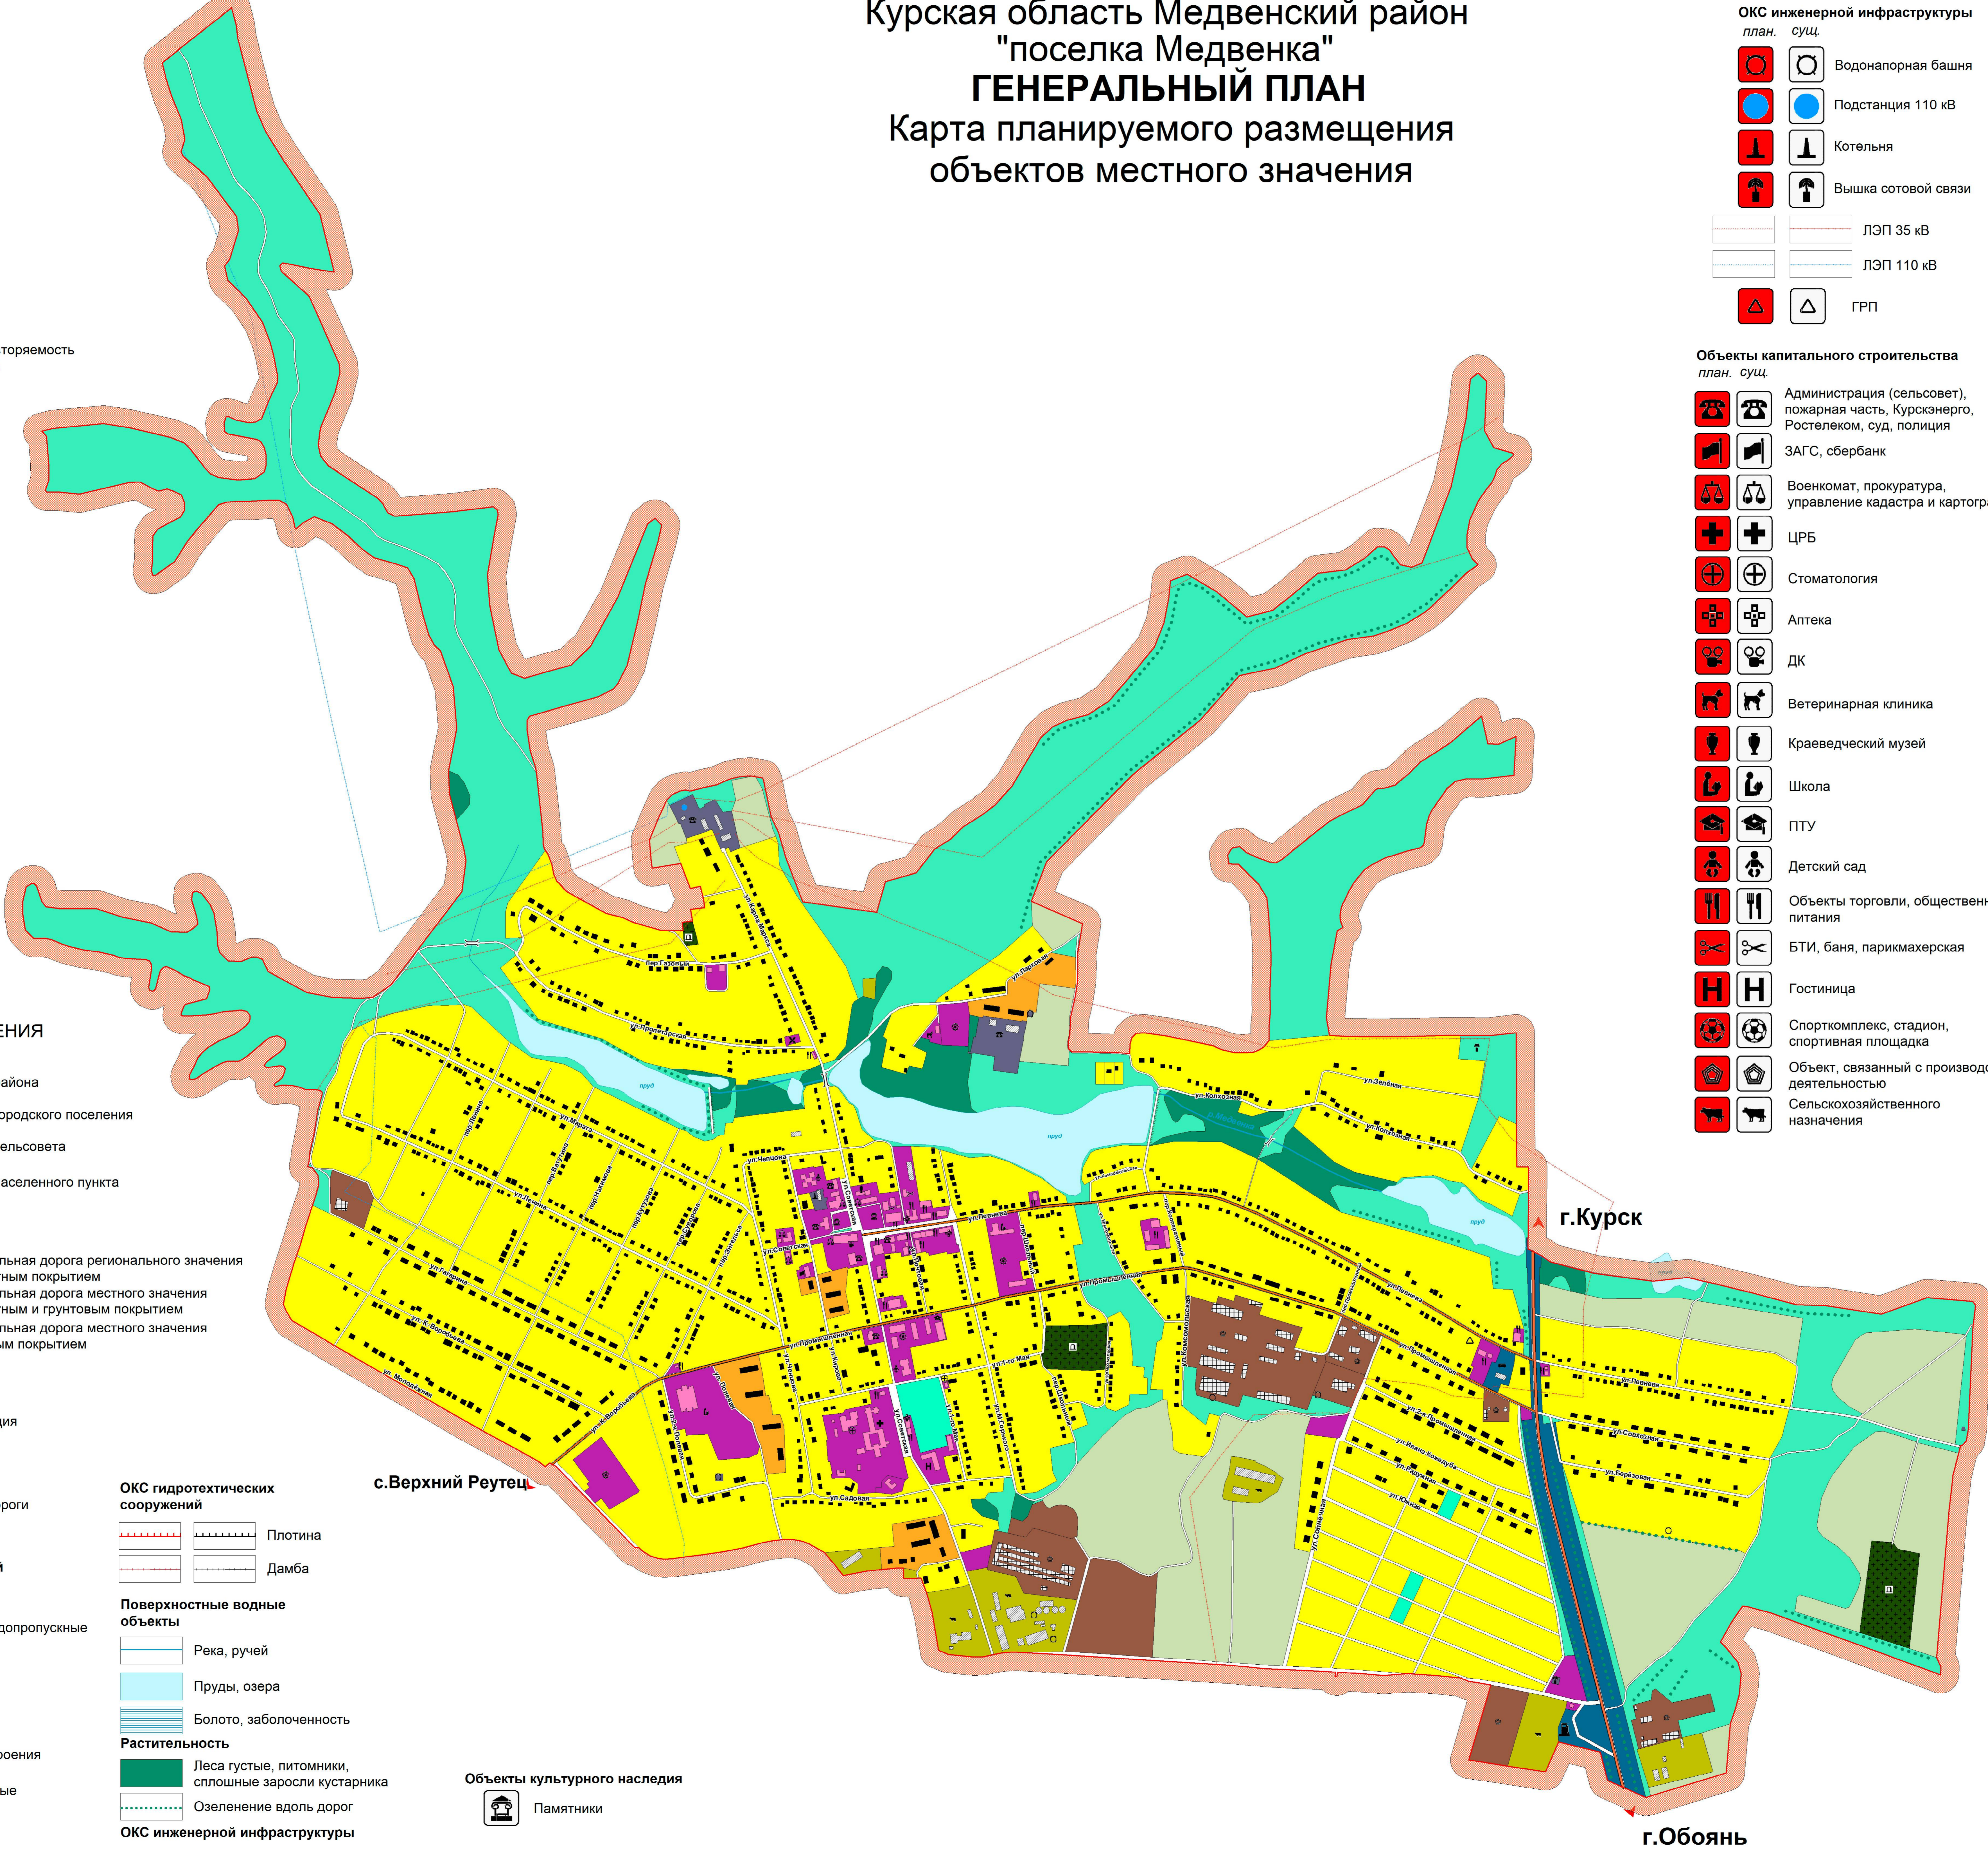

(ОТПЕЧАТАНА В МАСШТАБЕ 1 : 400)

Муниципальный контракт					
Генеральный план муниципального образования "пос. Медвенка" Медвенского района Курской области					
Имя	Чем. ул.	Лист	№ док.	Подп.	Дата
Рул. проекта	Шаршубин А.А.				
Топограф	Рябенкова Е.А.				
Таблицей материалы обоснования внесены в Единый реестр сведений в Государственный план территориального обозначения "пос. Медвенка" Медвенского района Курской области					Листы
					3 7
Карта территориального размещения объектов местного значения "пос. Медвенка" Медвенского района Курской области. Масштаб 1:20000					ИП Воробьев А.А.