

Курская область Медвенский район "поселка Медвенка" ГЕНЕРАЛЬНЫЙ ПЛАН Карта современного использования территории

УТВЕРЖДЕН
решением Собрания депутатов
Медвенского района Курской области
от _____ 2020 года № _____



Экспликация существующих объектов местного значения

№ по ГП	Наименование	№ по ГП	Наименование	№ по ГП	Наименование
1	Администрация района	6	Налоговая инспекция	11	Сбербанк
2	Военкомат	7	Магазины	12	Памятник
3	Прокуратура	8	Краеведческий музей	13	Полиция
4	ЗАГС	9	Школа	14	БТИ
5	Детский сад	10	Аптека	15	Спортплощадка

Фрагмент- пос. Медвенка (масштаб 1:5000)

УСЛОВНЫЕ ОБОЗНАЧЕНИЯ

- Территории жилого назначения**
- Территория застройки малозэтажными жилыми домами
 - Территория застройки среднеэтажными жилыми домами
- Территории объектов общественно-делового назначения**
- Территория размещения объектов многофункционального общественно-делового, коммерческого, социального и коммунально-бытового назначения
- Территории объектов производственного назначения**
- Территория размещения промышленных, коммунально-складских объектов
- Территории размещения объектов сельскохозяйственного назначения**
- Территория, занятая объектами сельскохозяйственного назначения
 - Территория, занятая сельскохозяйственными угодьями
 - Природно-ландшафтная территория, в соответствии с местными условиями (территория общего пользования)
- Территории объектов рекреационного назначения**
- Территория зеленых насаждений общего пользования
 - Территория озелененных территорий общего пользования (парки, скверы)
 - Территория рекреации
- Территории объектов инженерной и транспортной инфраструктуры**
- Территория улично-дорожной сети
 - Территория инженерной инфраструктуры
 - Территория транспортной инфраструктуры
- Территории объектов специального назначения**
- Территория кладбищ

- ОКС инженерной инфраструктуры**
- Водонапорная башня
 - Подстанция 110 кВ
 - Котельня
 - Вышка сотовой связи
 - ЛЭП 35 кВ
 - ЛЭП 110 кВ
 - ГРП


- Объекты капитального строительства**
- Администрация (сельсовет), пожарная часть, Курскэнерго, Ростелеком, суд, полиция
 - ЗАГС, сбербанк
 - Военкомат, прокуратура, управление кадастра и картографии
 - ЦРБ
 - Стоматология
 - Аптека
 - ДК
 - Ветеринарная клиника
 - Краеведческий музей
 - Школа
 - ПТУ
 - Детский сад
 - Объекты торговли, общественного питания
 - БТИ, баня, парикмахерская
 - Гостиница
 - Спорткомплекс, стадион, спортивная площадка
 - Объект, связанный с производственной деятельностью
 - Сельскохозяйственного назначения

Среднегодовая повторяемость направления ветра
Штиль

УСЛОВНЫЕ ОБОЗНАЧЕНИЯ

- Границы**
- Граница района
 - Граница городского поселения
 - Граница сельсовета
 - Граница населенного пункта
- ОКС внешнего автомобильного транспорта**
- Автомобильная дорога регионального значения с асфальтным покрытием
 - Автомобильная дорога местного значения с асфальтным и грунтовым покрытием
 - Автомобильная дорога местного значения с грунтовым покрытием
 - АЗС
 - Автостанция
- Объекты улично-дорожной сети населенного пункта**
- Улицы, дороги
 - Проезды
- ОКС транспортных сооружений**
- Мост
 - Трубы водопропускные
- Здания, строения**
- Строения жилые
 - Строения нежилые
 - Производственные строения
 - Строения общественные
 - Церковь
- ОКС гидротехнических сооружений**
- Плотина
 - Дамба
- Поверхностные водные объекты**
- Река, ручей
 - Пруды, озера
 - Болото, заболоченность
- Растительность**
- Леса густые, питомники, сплошные заросли кустарника
 - Озеленение вдоль дорог
- ОКС инженерной инфраструктуры**
- Памятники

Среднегодовая повторяемость направления ветра
Штиль

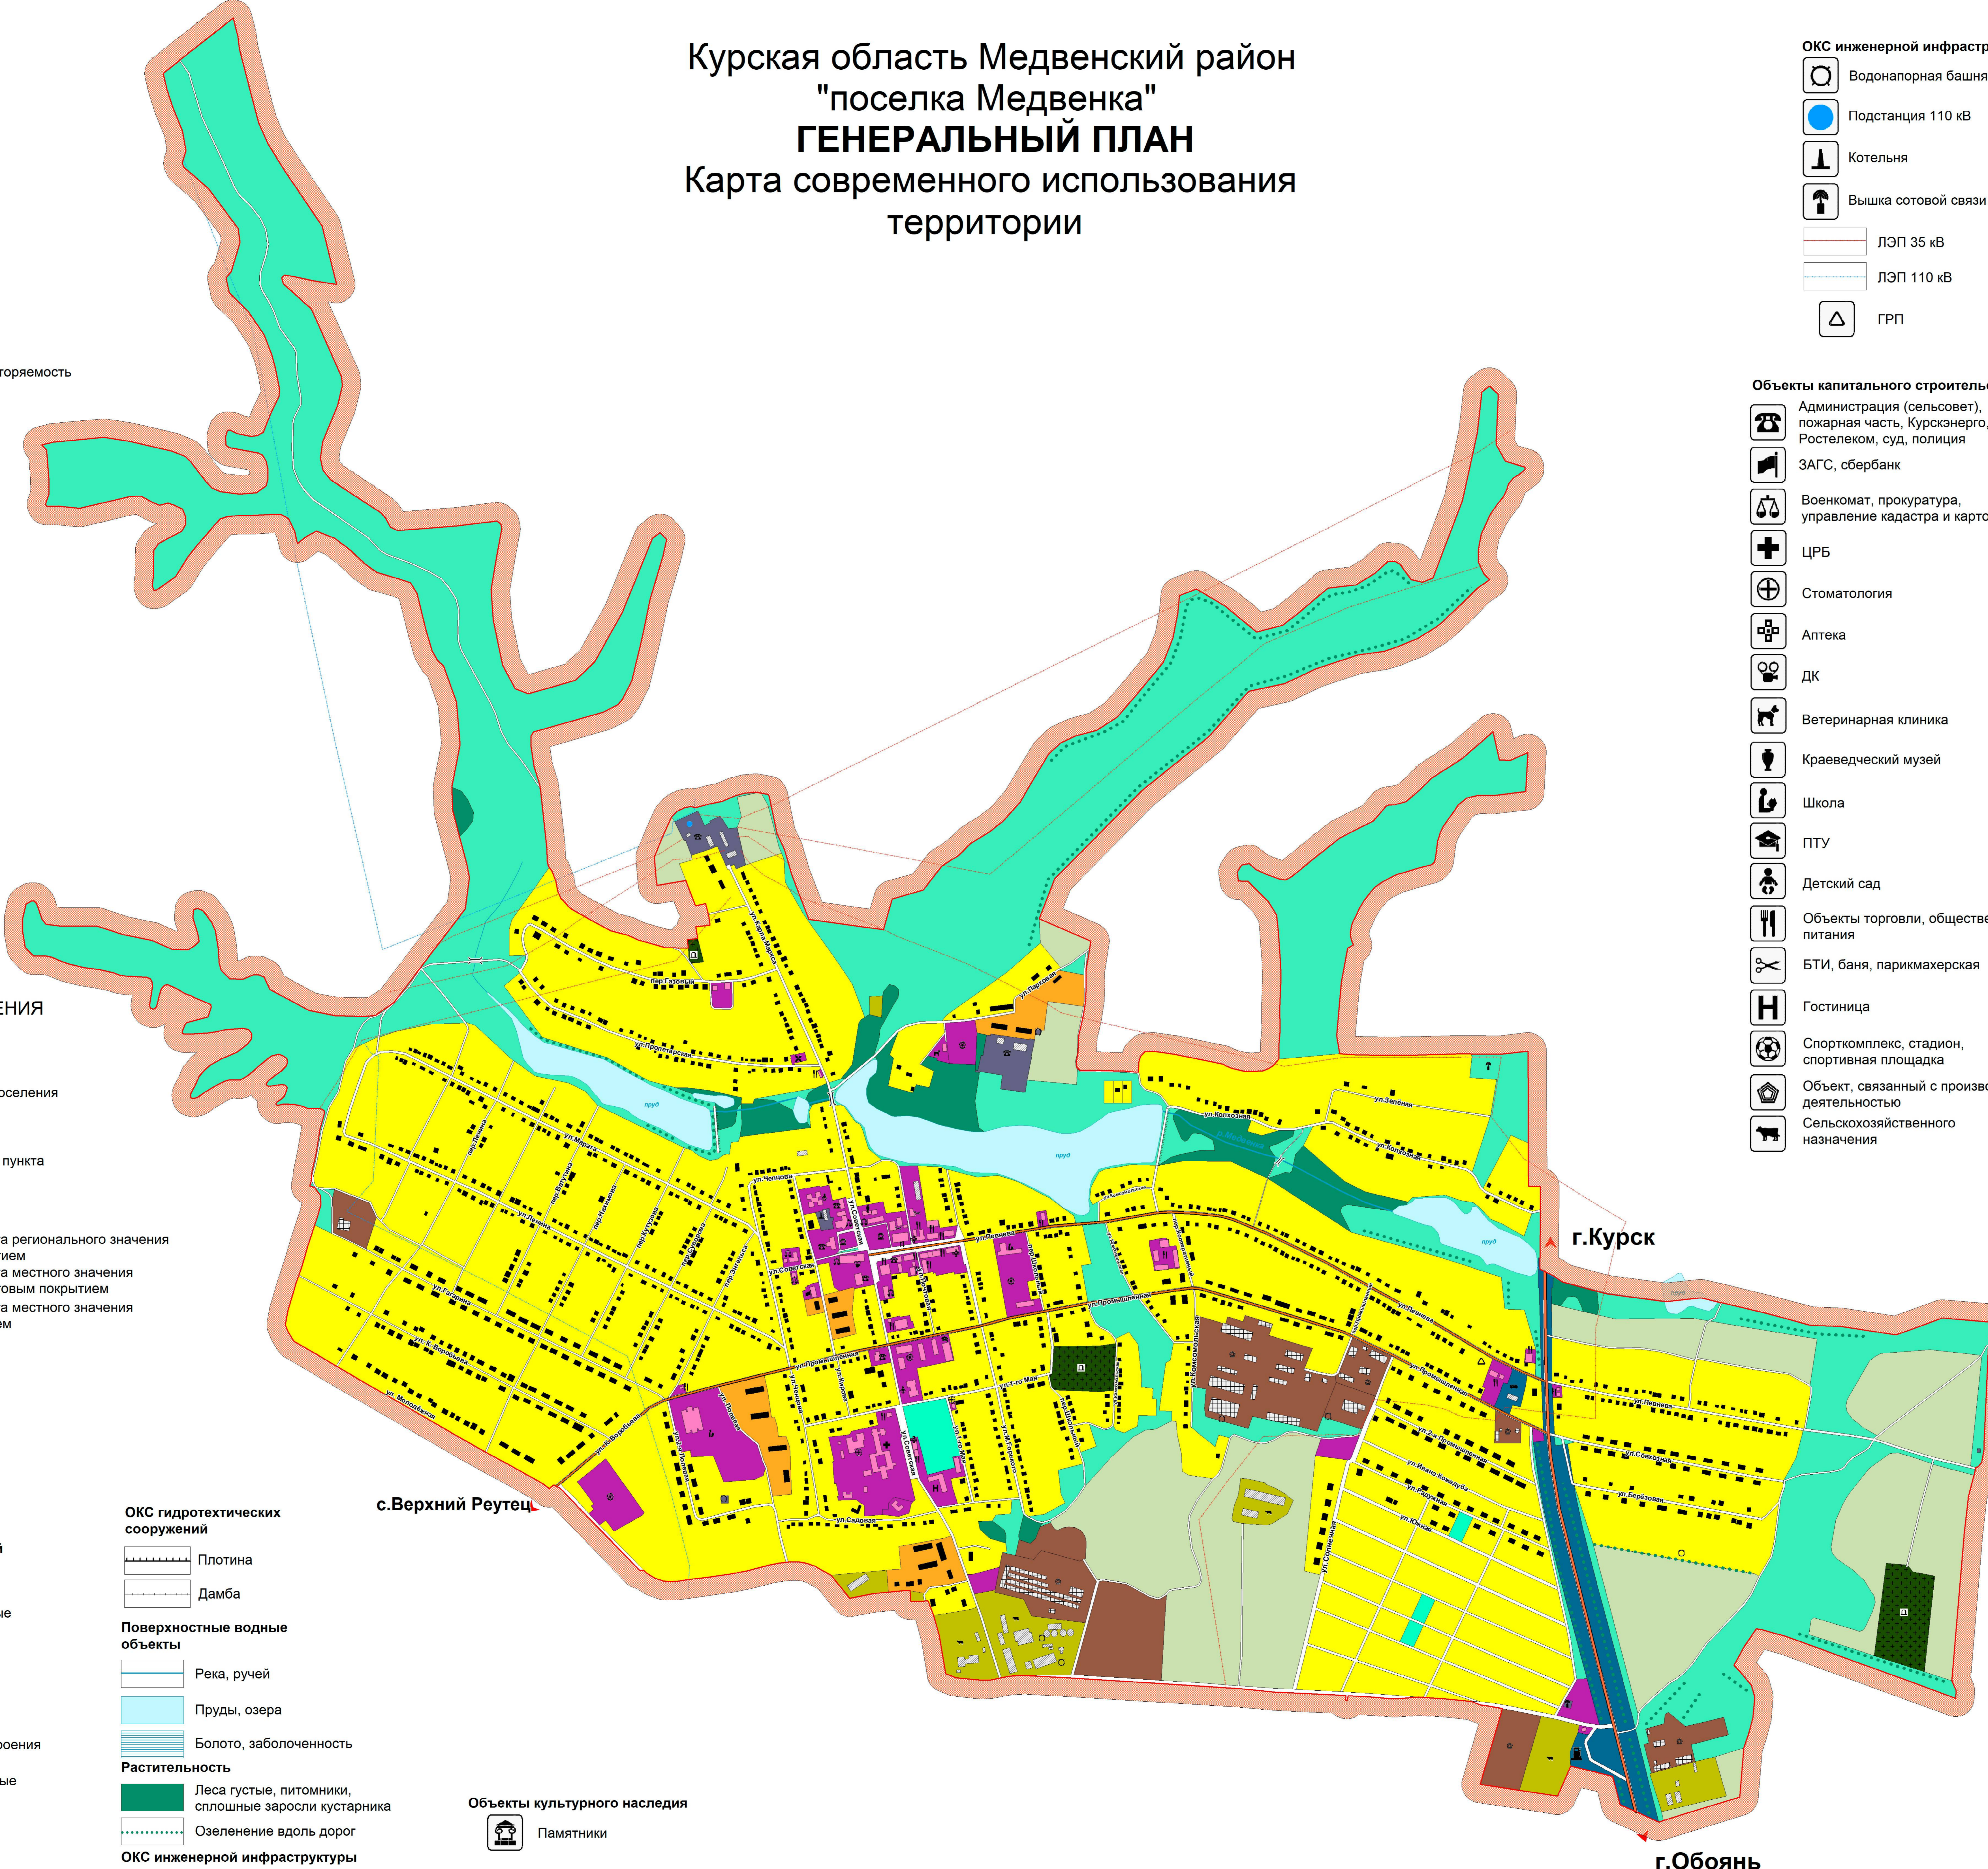

(ОТПЕЧАТАНА В МАСШТАБЕ 1 : 400)

						Муниципальный контракт		
						Генеральный план муниципального образования "пос. Медвенка" Медвенского района Курской области		
Имя	Фамилия	Имя	Фамилия	Имя	Фамилия	Страница	Лист	Листов
Рук. проекта	Воробьев А.А.	Исполн.	Рожковская Е.А.	Дата		1	7	
Топограф								
						И.П. Воробьев А.А.		